


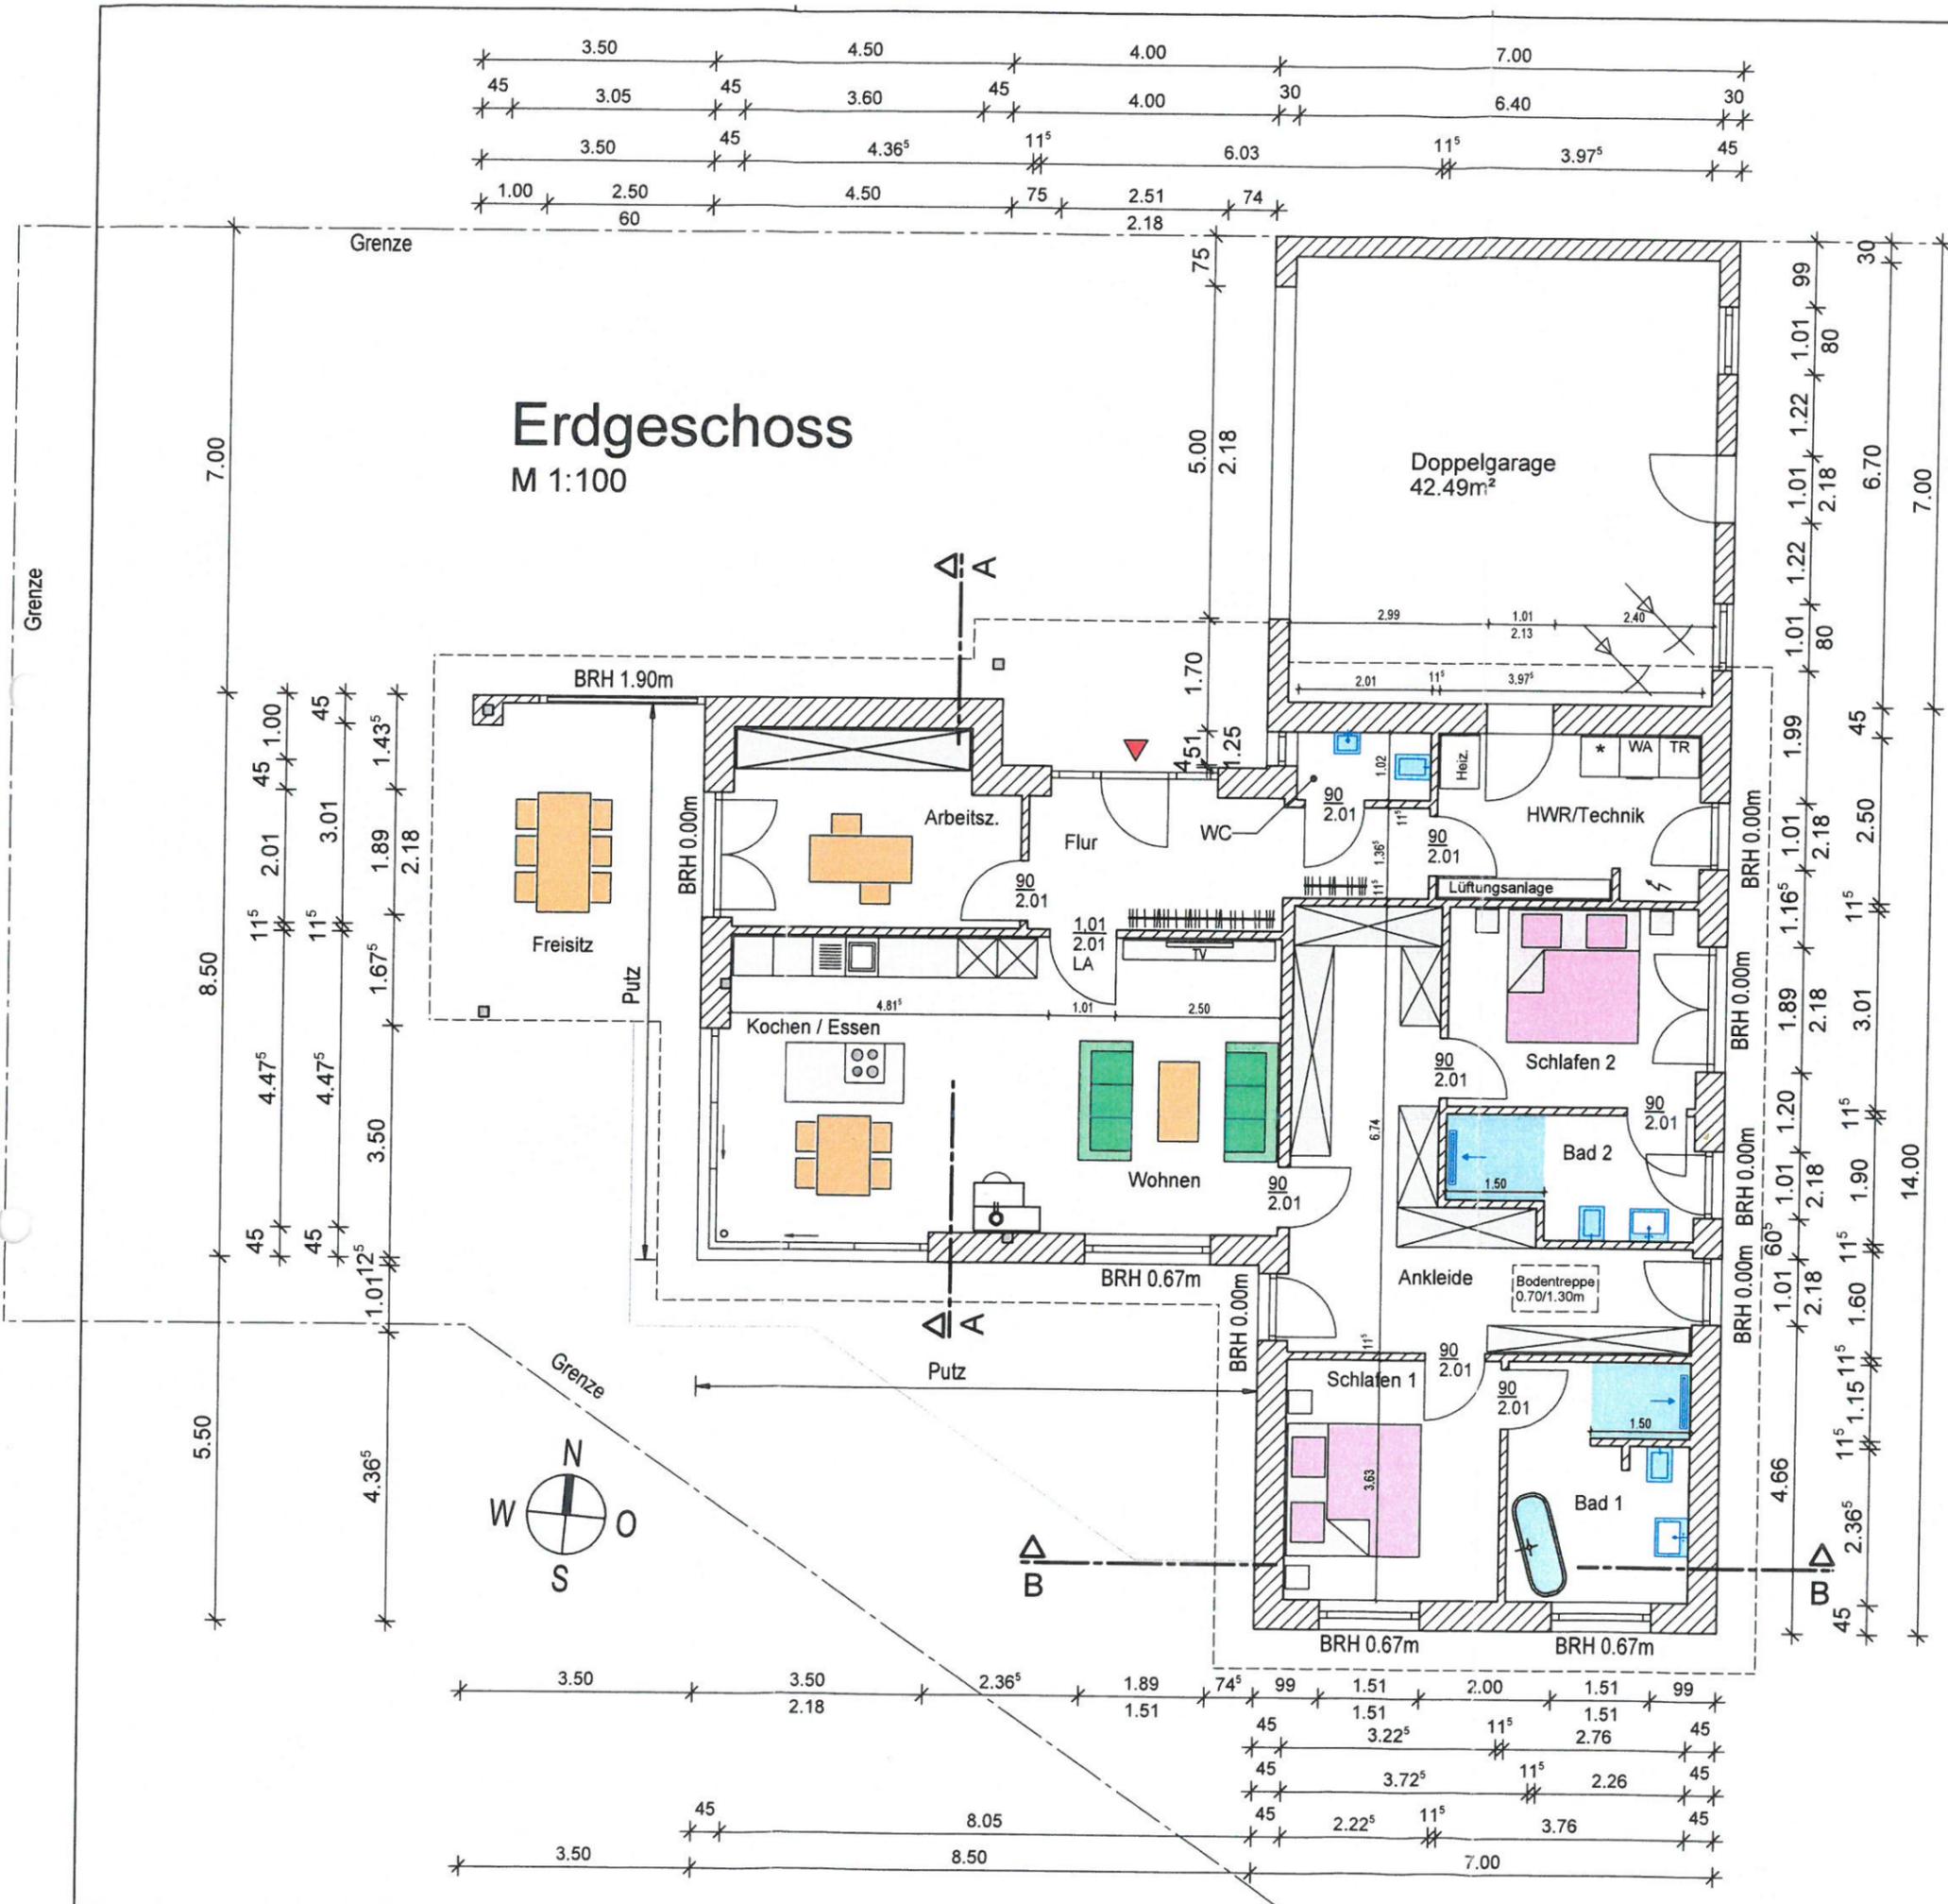


Erdgeschoss

M 1:100



Entwurfs- und Genehmigungsplanung. Alle Maße sind Rohbaumaße.
 Alle Maße sind vom Ausführenden an der Baustelle auf Richtigkeit zu prüfen. Außer dieser Zeichnung sind die statische Berechnung und Baubeschreibung verbindlich. Unklarheiten bzw. Unstimmigkeiten sind dem Planer unmittelbar mitzuteilen. Alle Planungsunterlagen sind Eigentum der Bauunternehmen Hilbers GmbH und unterliegen dem Urheberrecht, Weiterleitung und Vervielfältigung nur mit schriftlicher Genehmigung.

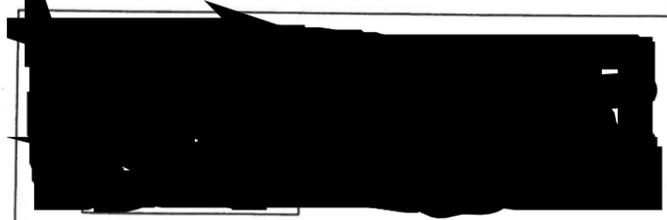

Bauvorhaben:
Neubau eines Einfamilienhauses
 in Bockhorn, Am Urwald

Bauantragszeichnung	Maßstab:	Projekt-Nr.:
	1: 100	
Bauteil: Erdgeschoss	Gezeichnet:	S. Hilbers
	Datum:	03.11.2018
	Plan Nr.:	Index:
	1	

Bauherr: _____ Planverfasser: _____